


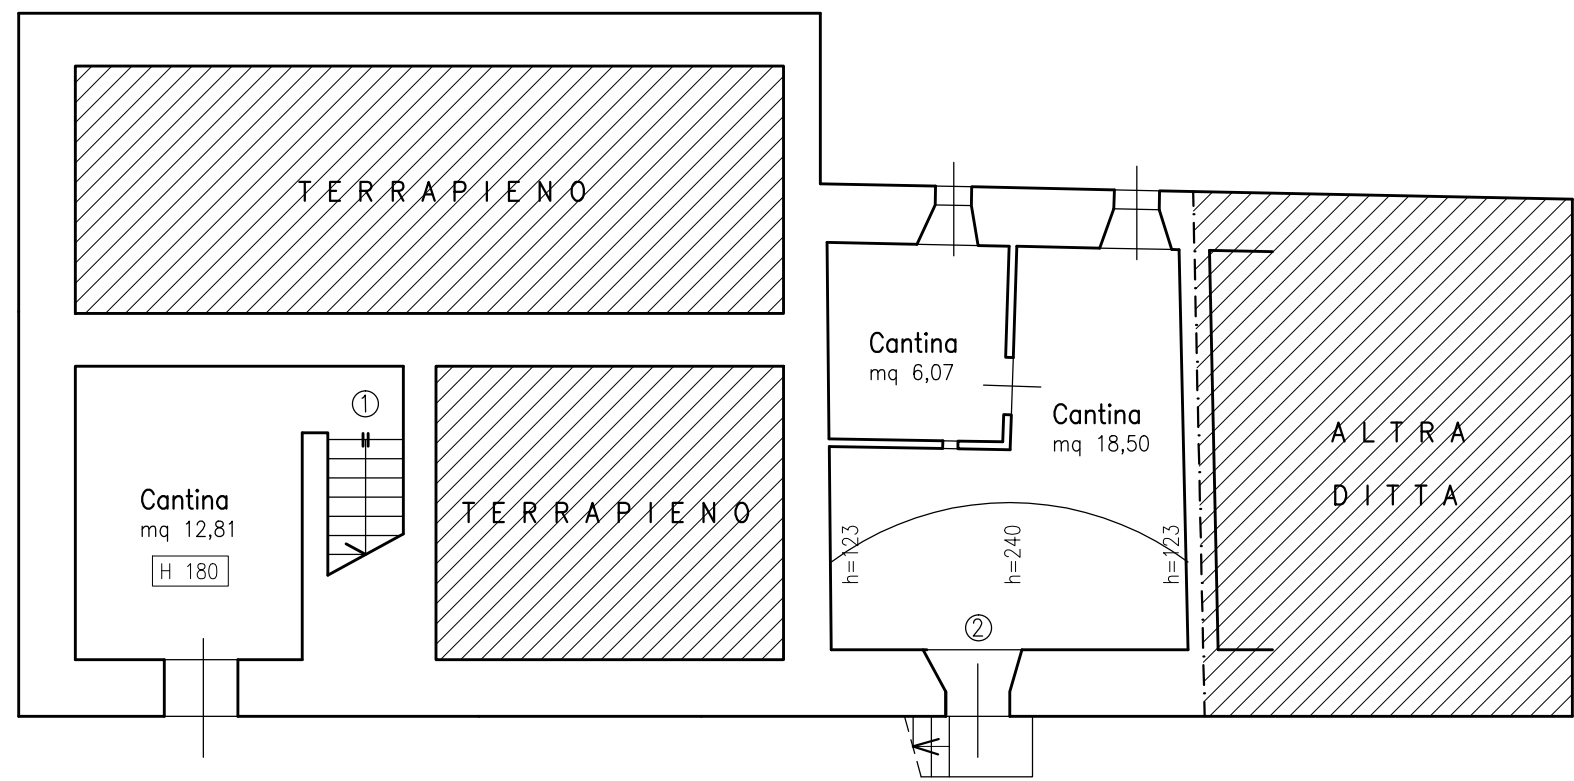


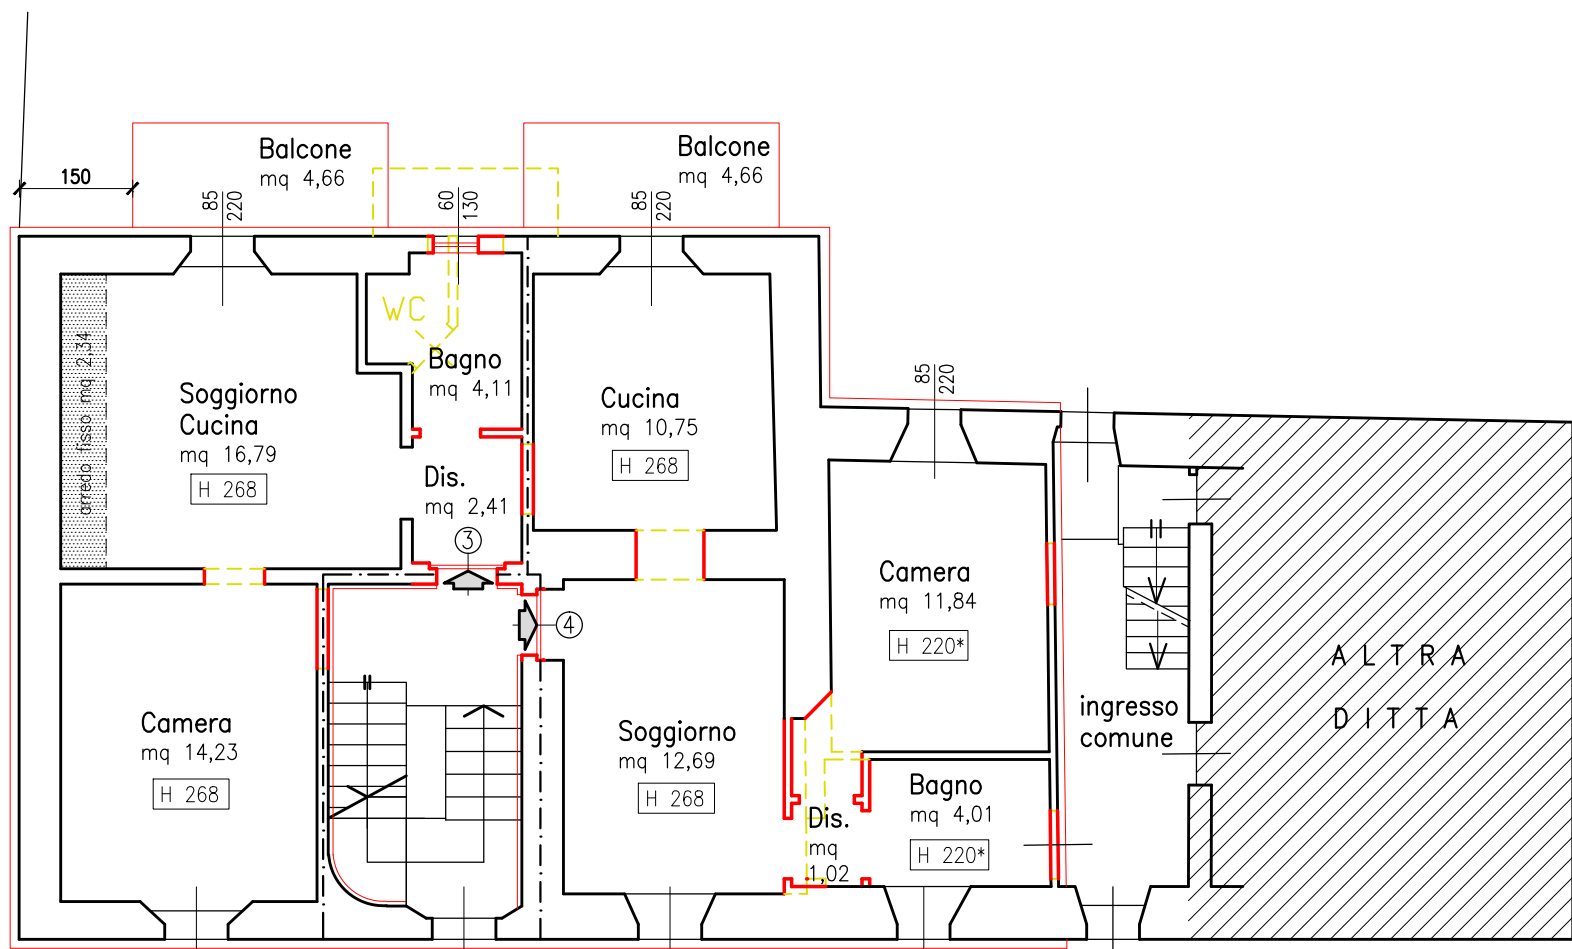


PIANO INTERRATO

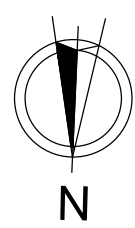


PIANO PRIMO – H. 2,68

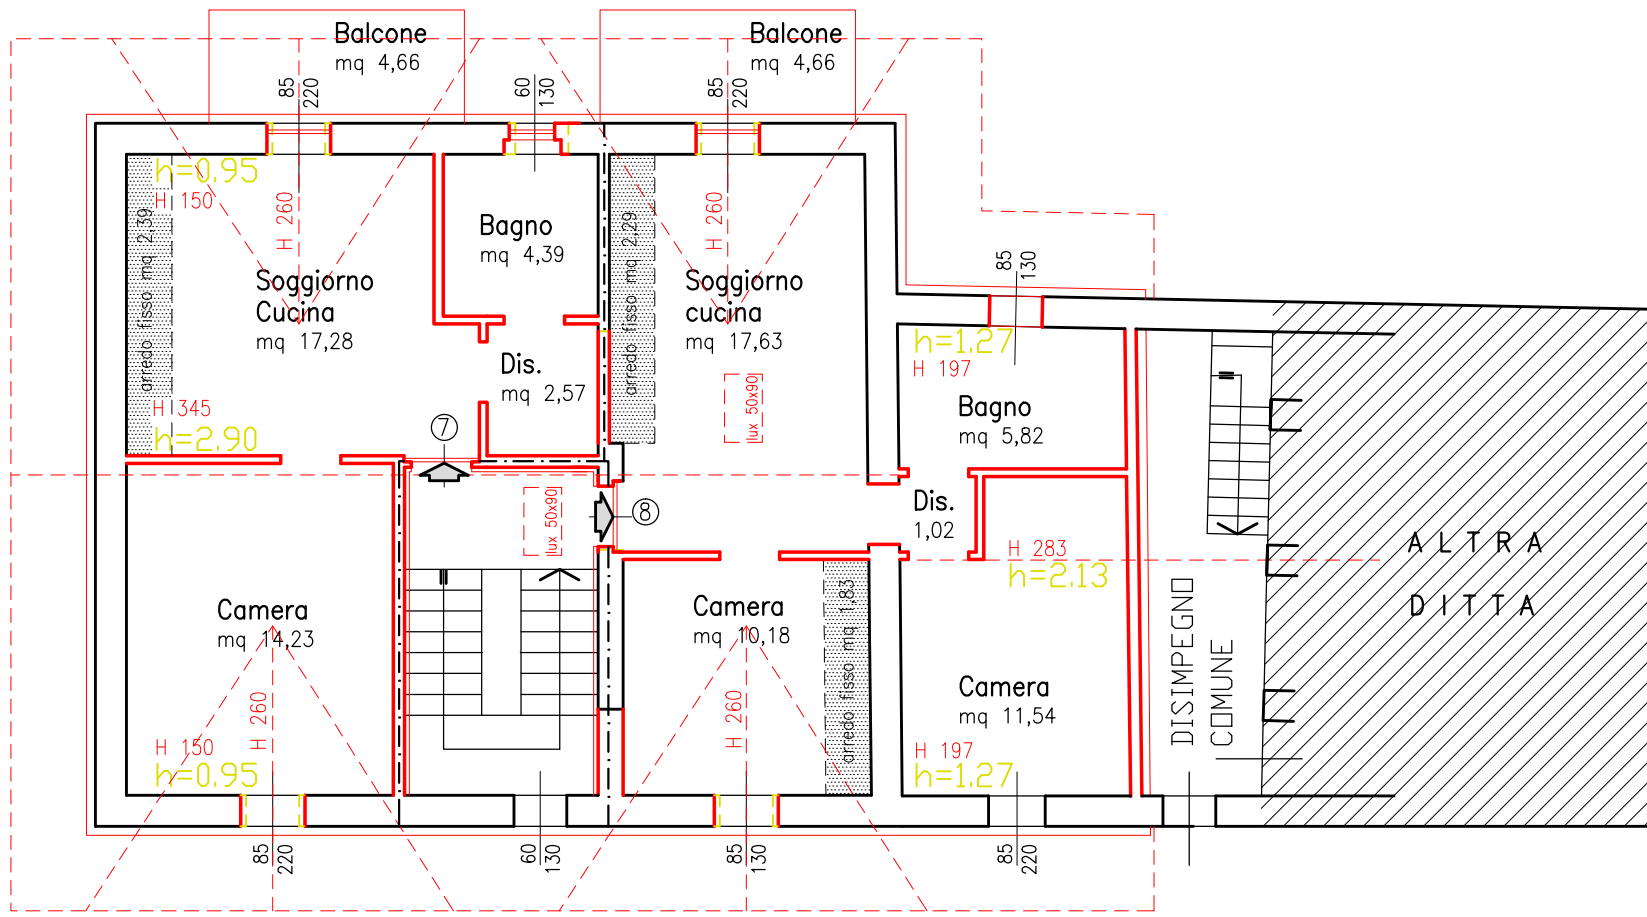

PIANO TERZO (SOTTOTETTO)

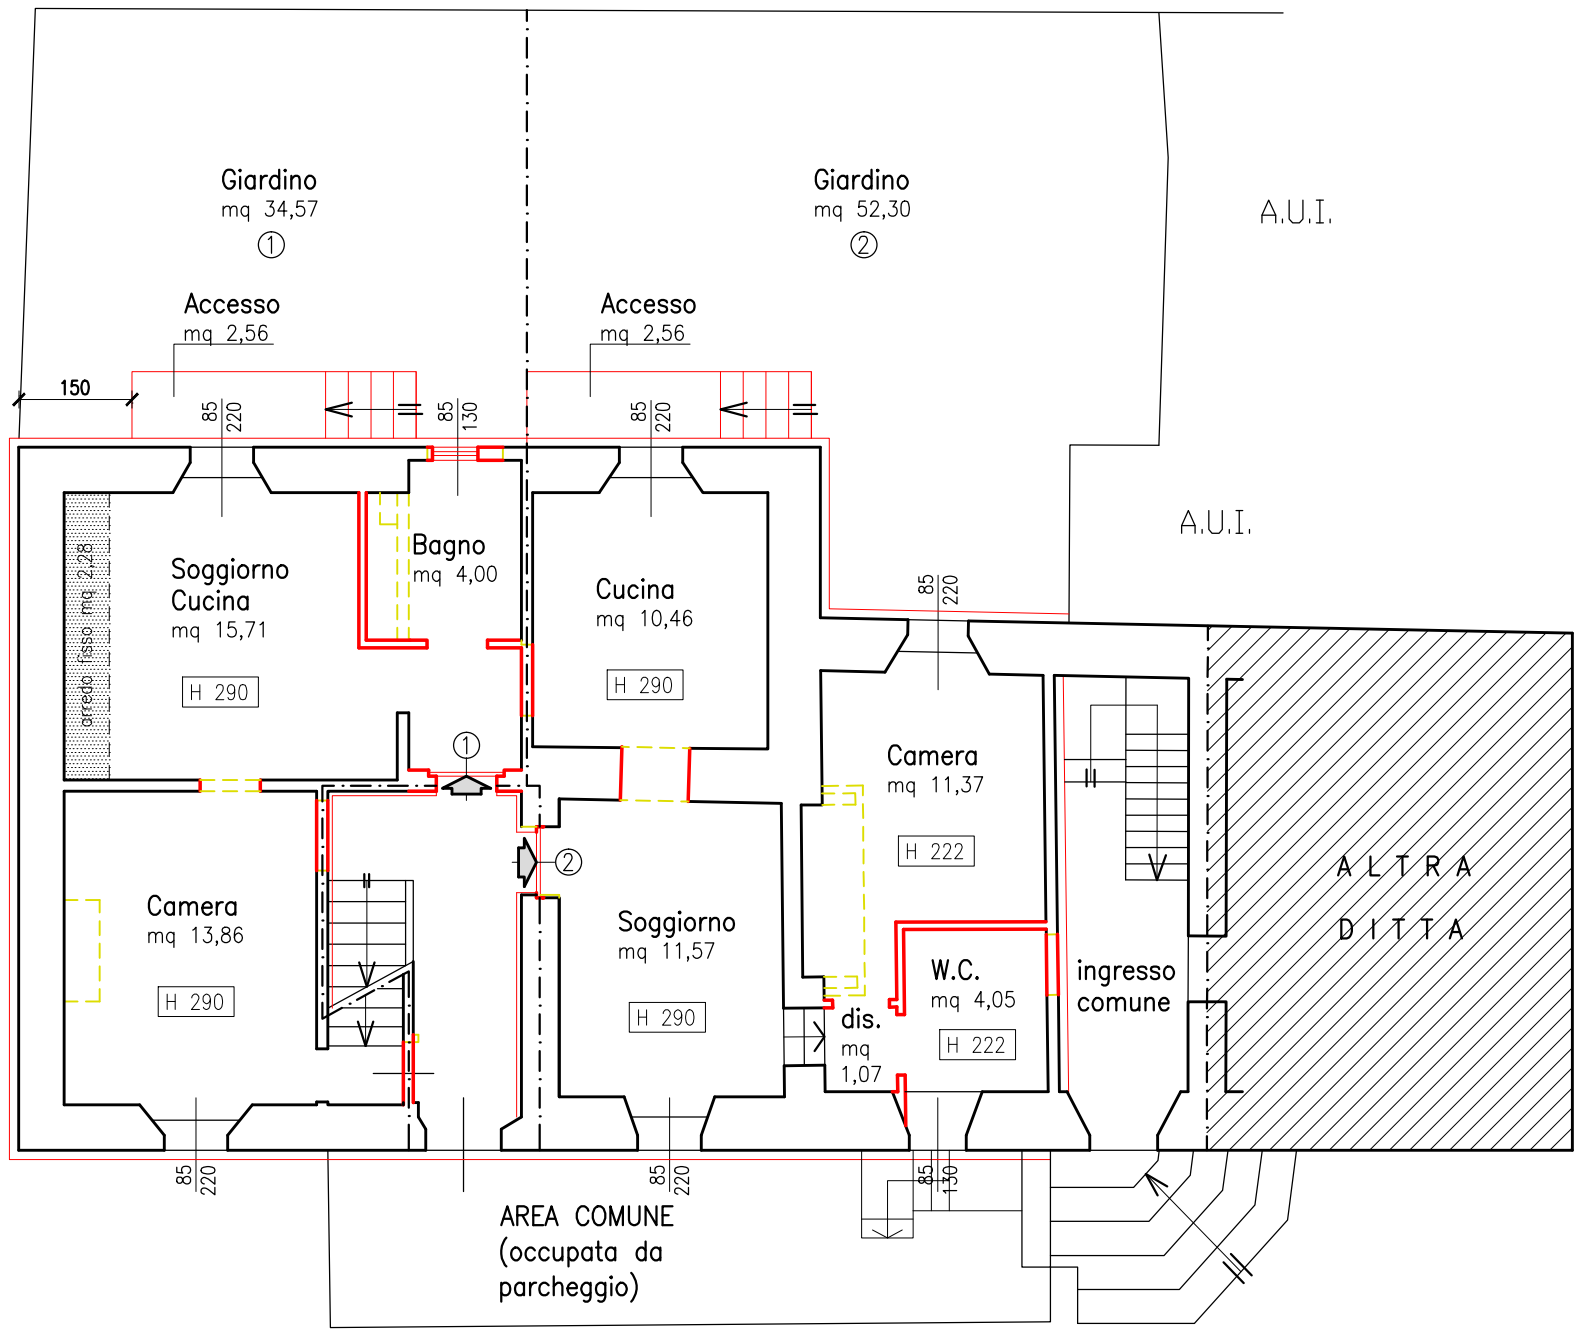

PIANO TERRA – H. 2,90

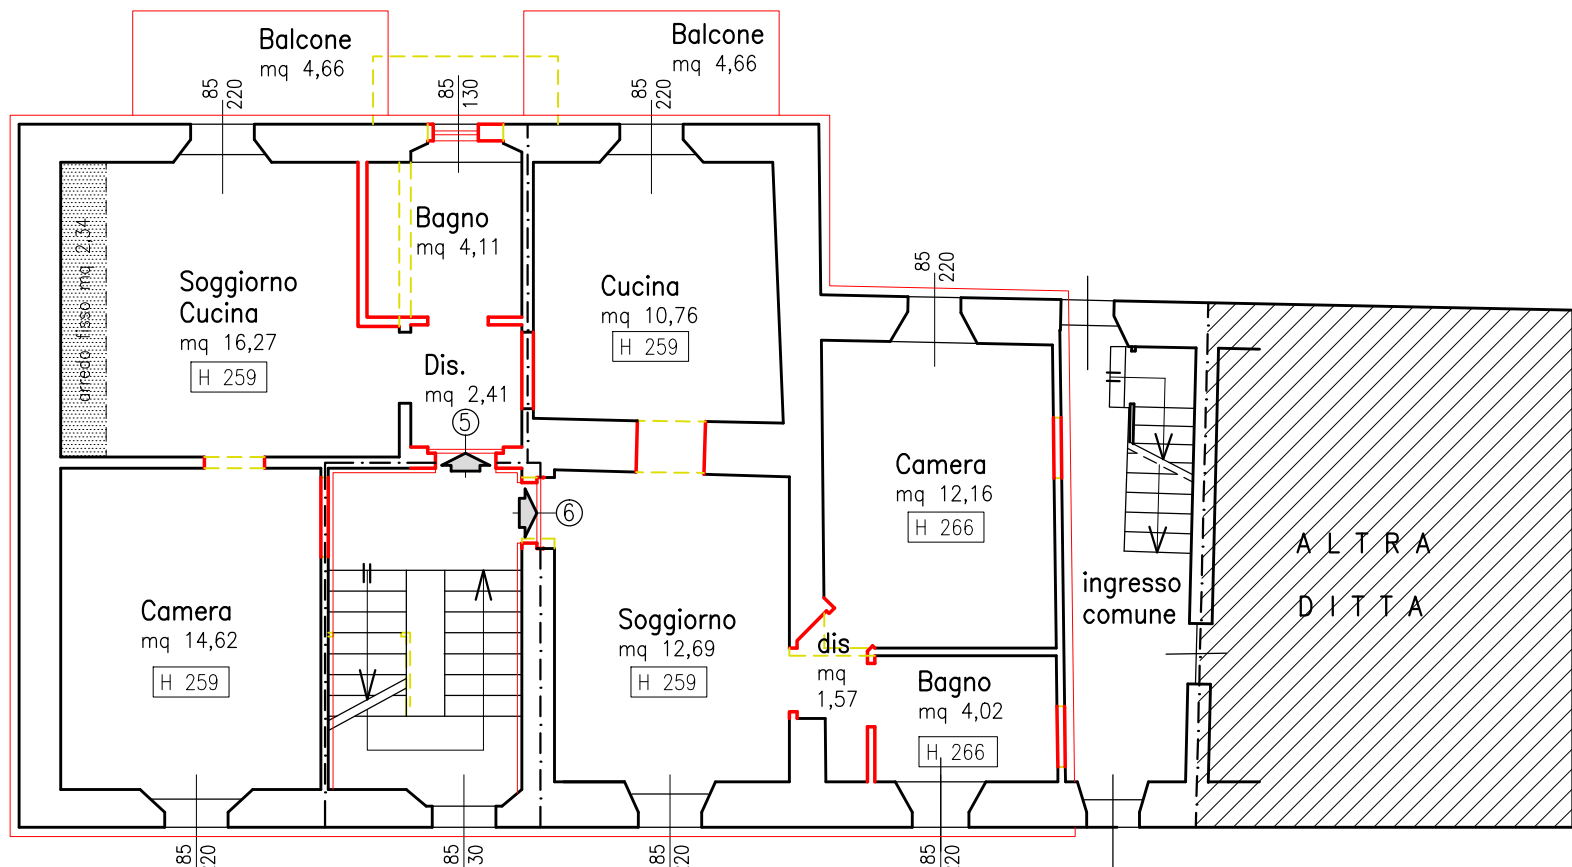

PIANO SECONDO – H. 2,59

SUPERFICI COMMERCIALI

Appartamento	S.L.P.		Balconi		Cantina		Giardino		Parti Comuni		totale	
	mq	incidenza	mq	incidenza	mq	incidenza	mq	incidenza	mq	incidenza	sup. commerciale	sup. commerciale
1	49,48	1,00	2,56	0,5	23,84	0,5	34,57	0,1	0,02	1,32	67,46	67,46
2	57,22	1,00	2,56	0,5	36,51	0,5	52,9	0,1	0,02	1,64	83,62	83,62
3	49,48	1,00	4,66	0,5					0,02	1,04	52,85	52,85
4	57,02	1,00	4,66	0,5					0,02	1,19	60,54	60,54
5	49,48	1,00	4,66	0,5					0,02	1,04	52,85	52,85
6	57,74	1,00	4,66	0,5					0,02	1,30	61,27	61,27
7	49,48	1,00	4,66	0,5					0,02	1,04	52,85	52,85
8	58,18	1,00	4,66	0,5					0,02	1,21	61,72	61,72
											493,15	493,15

COMUNE DI SANTA BRIGIDA	LOCALITA' VIA TALEGGIO	PROVINCIA Bergamo	AGGIORNAMENTI 05/11/2020	TAV. bozza
COMMITTENTE WILD FACTORY				c:\progetti\2020\Songoli_Simone (S.Brigida)
OGGETTO RISTRUTTURAZIONE EDIFICIO CON RECUPERO SOTTOTETTO				studio tecnico geom. Mirko Ghirardi
DISEGNO - PIANTE		DATA DISEGNO 29 OTTOBRE 2020		Frazione Rigosa 31/a 24010 - Algha (Bg) tel/fax 0345-681369 e-mail: mirkoghirardi@gmail.com
SCALE 1:100				

La presente di questo disegno è l'ultima di serie di disegni. È assolutamente vietato usare, riprodurre o rendere noto a terzi senza l'autorizzazione del geom. Mirko Ghirardi. Scritto al geo-46 geom. - prov. BG, 2/2005